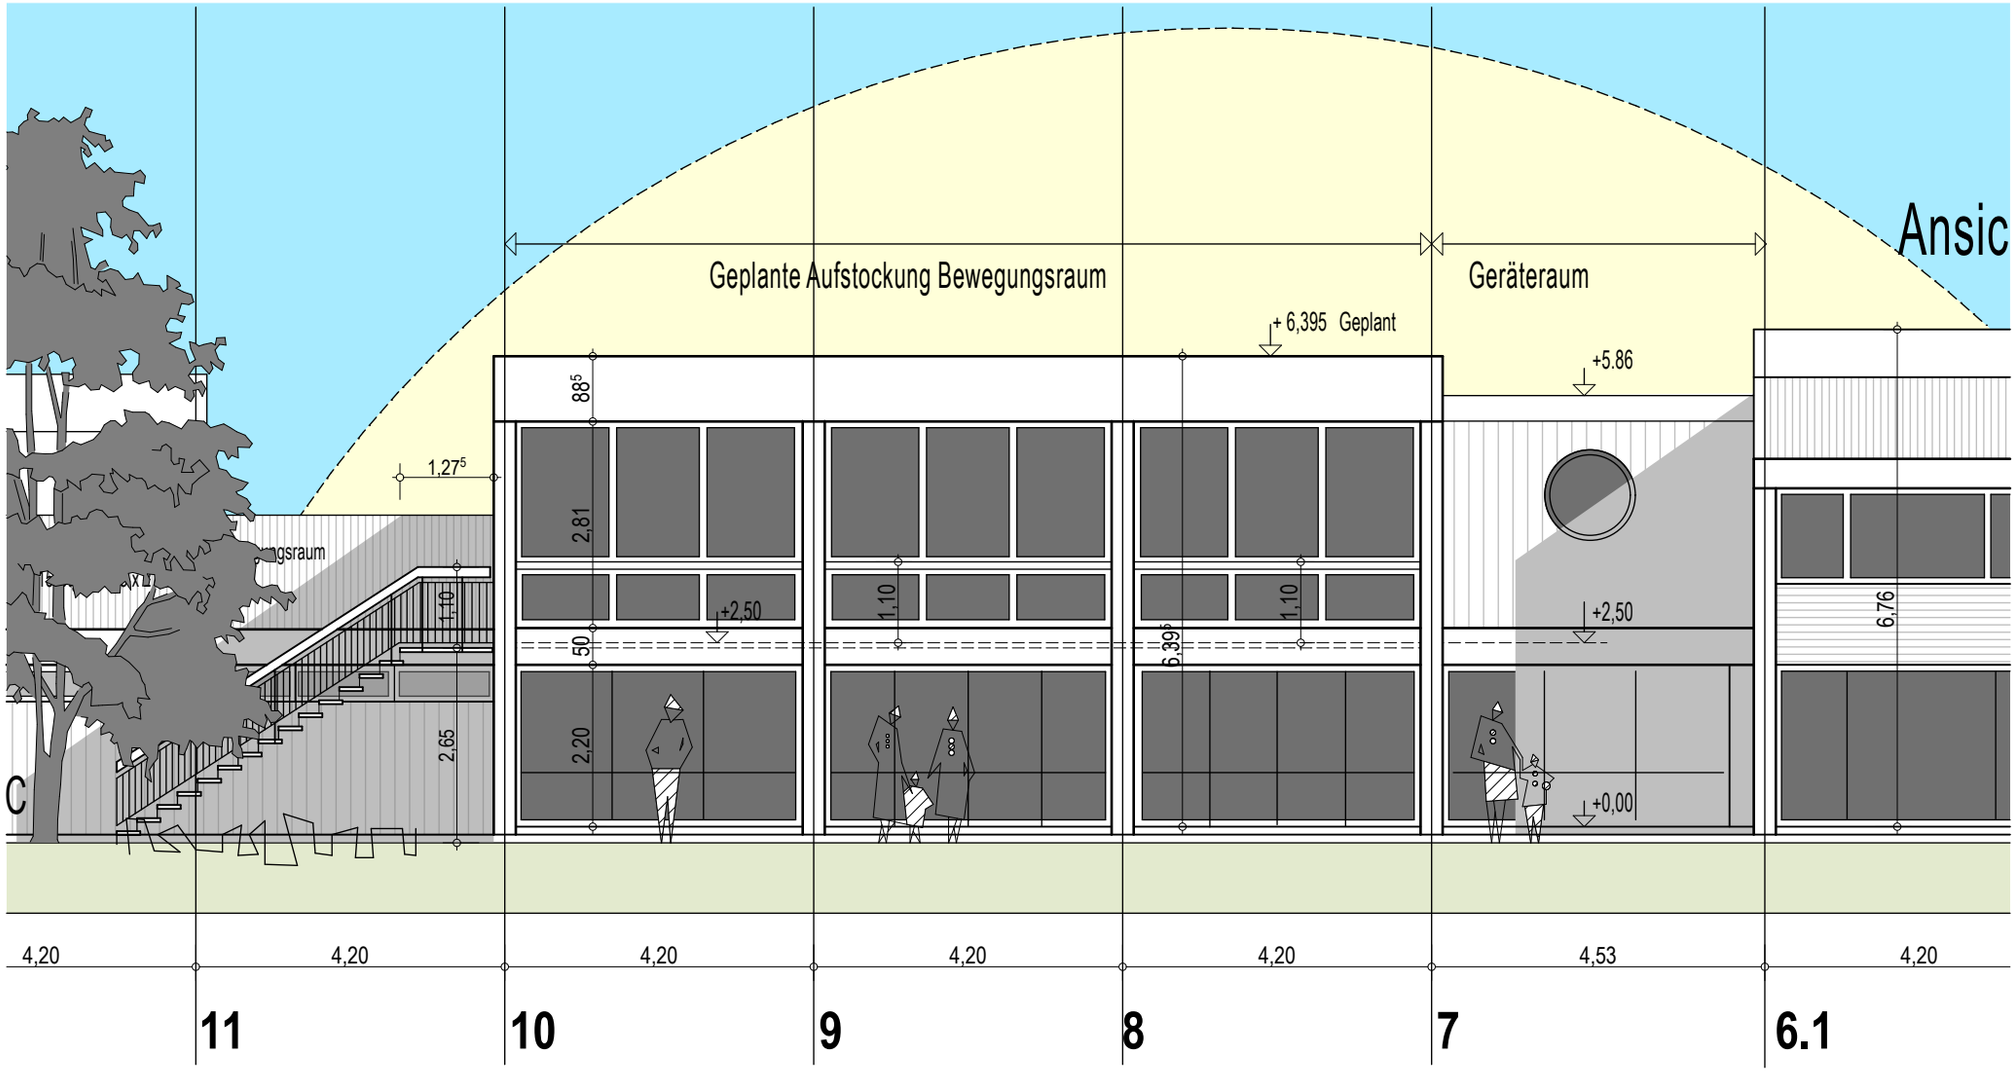
Ansic
Geplante Aufstockung Bewegungsraum
Geräteraum
+ 6,395 Geplant
+5.86
+2,50
+2,50
+0,00
1,27⁵
88⁵
2,81
1,10
1,10
1,10
50
6,39⁵
2,20
2,65
6,76
4,20
4,20
4,20
4,20
4,20
4,53
4,20
11
10
9
8
7
6.1