


Grundschule Selhof

Obergeschoss M.1:100

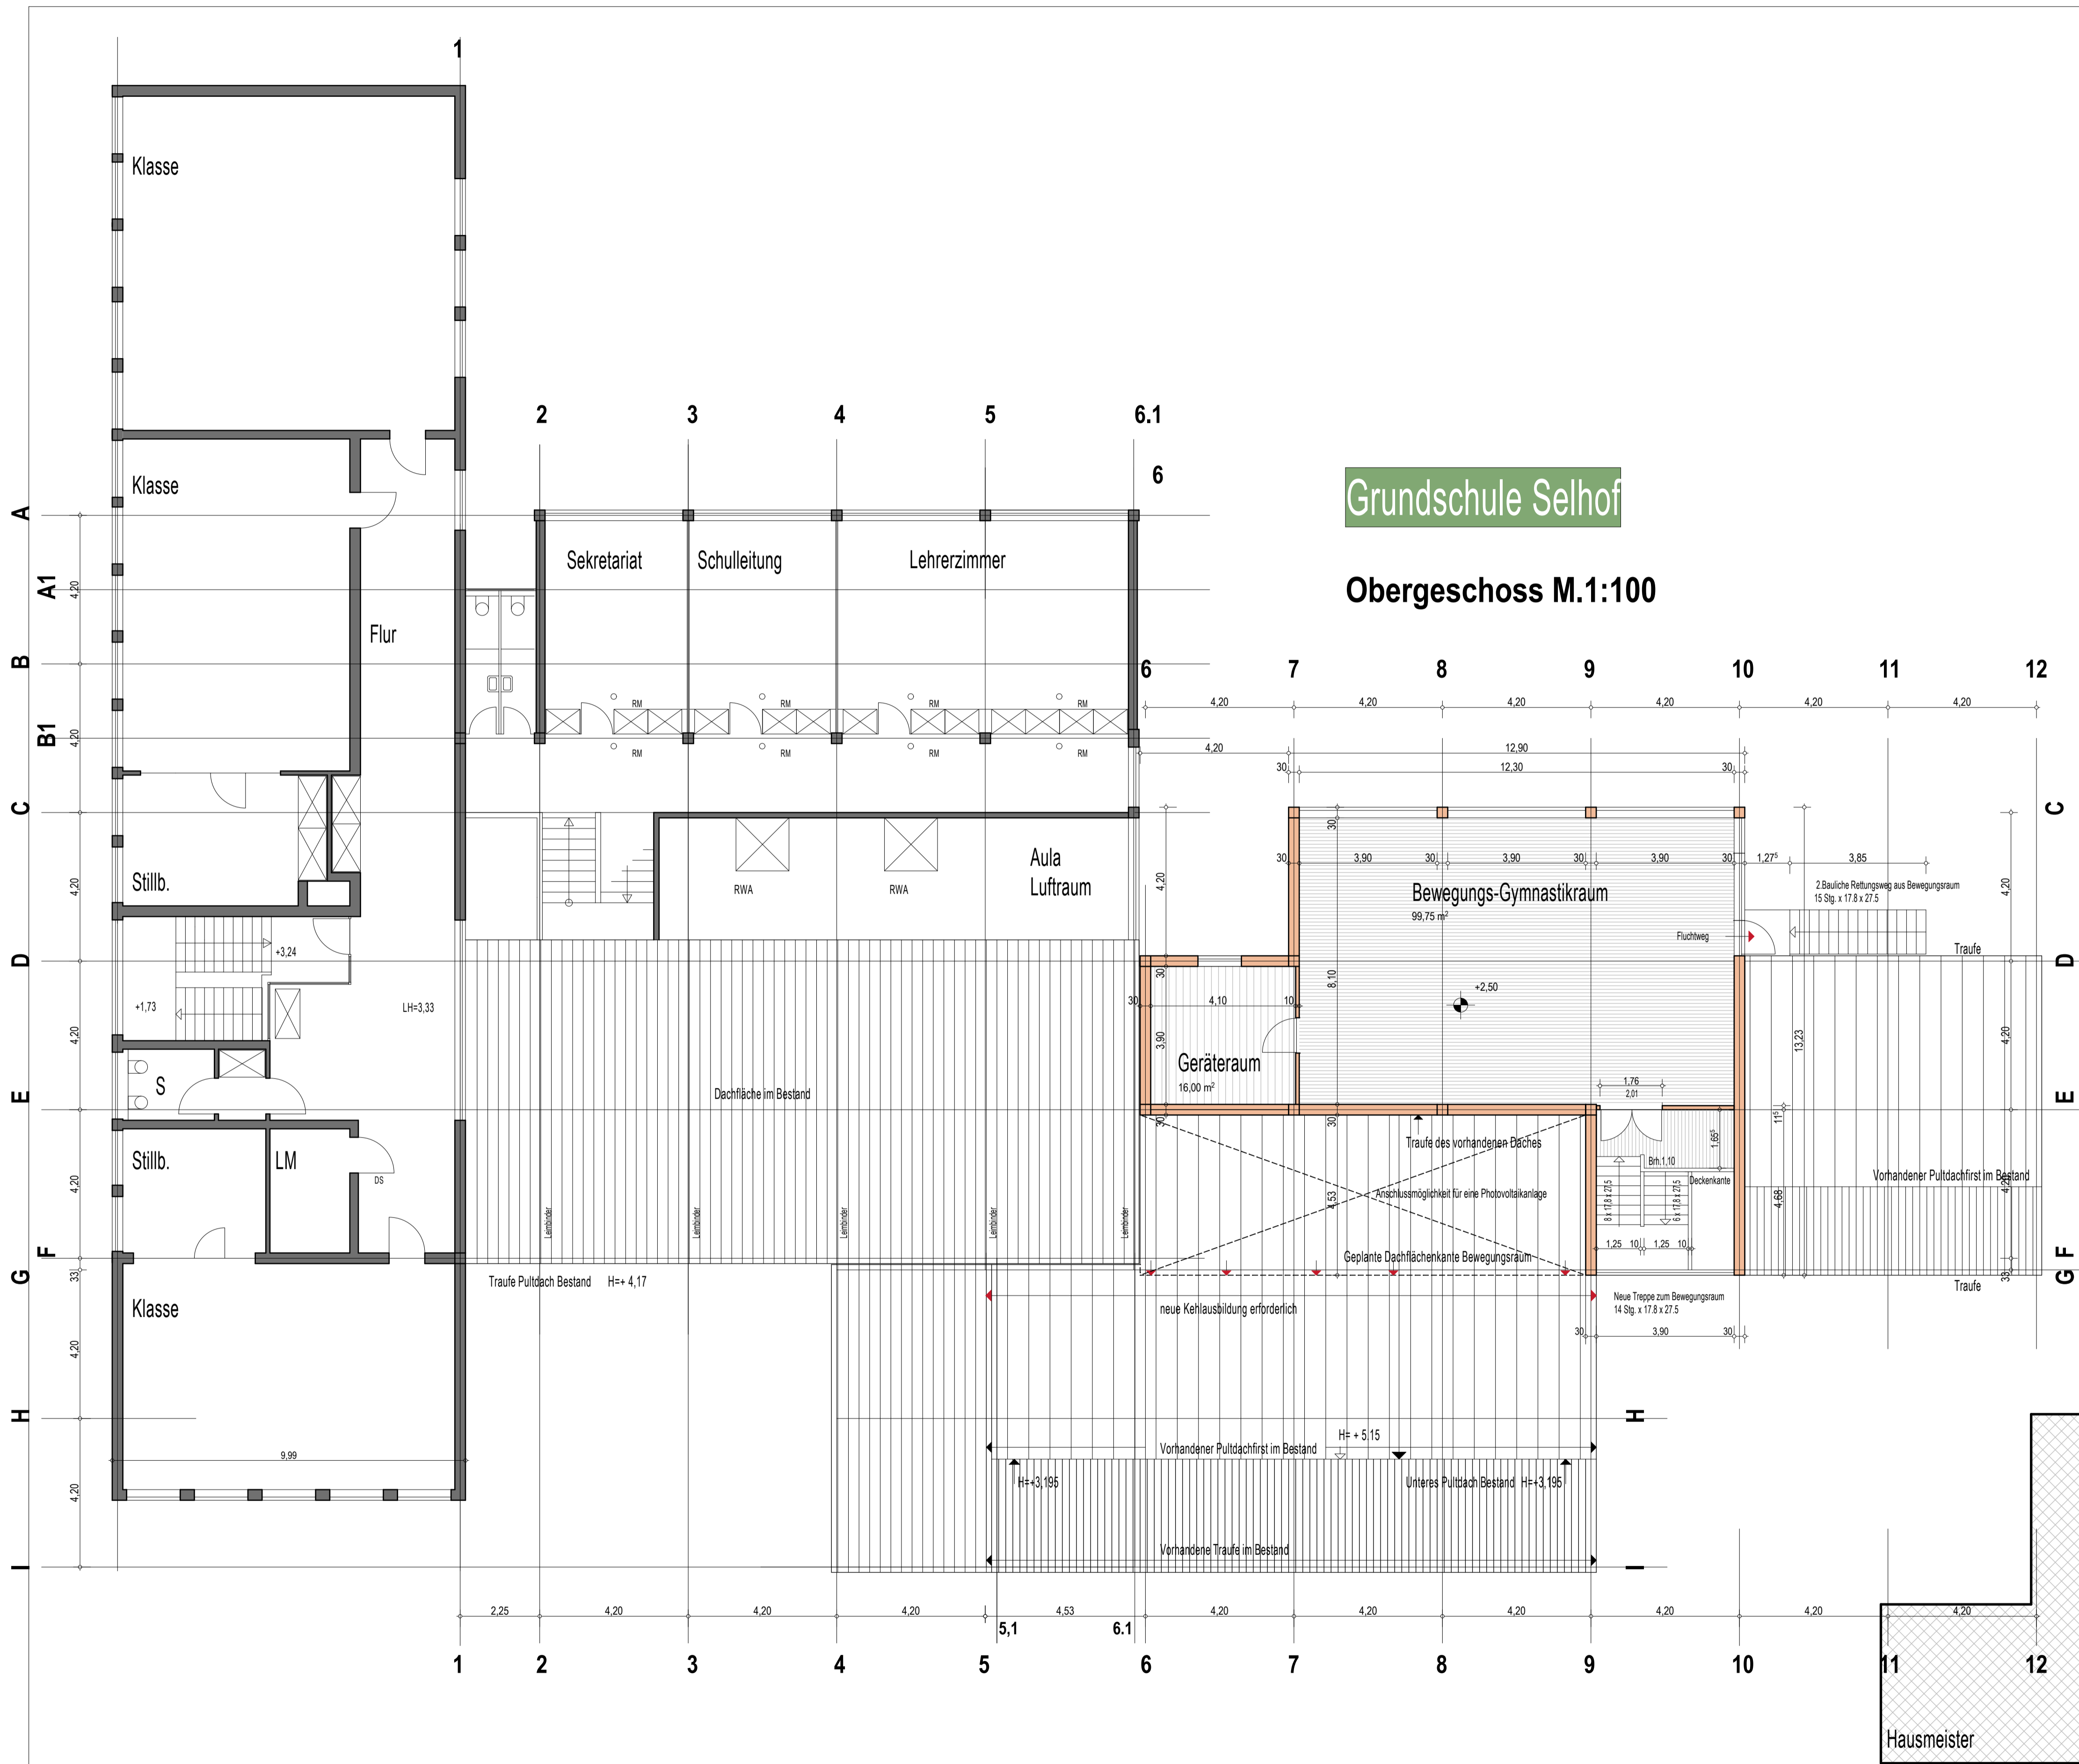

<p style="text-align: center;">Grundschule Selhof Menzenberger Str. 110 53604 Bad Honnef</p>				
Bauvorhaben:	Errichtung eines Bewegungs- und Gymnastikraumes am bestehenden Gebäude in 53604 Bad Honnef Menzenberger Str. 110			
Antragsteller:	Förderverein Tintenkläcks e.V. der Sankt-Martinus-Grundschule Menzenberger Str. 110 53604 Bad Honnef			
Architekt:	Christoph Füllenbach, Dipl.-Ing. (FH) Architekt Hauptstrasse 107 53604 Bad Honnef Tel: 02224 - 4148 Fax: 02224 - 79293 E-Mail: fuellenbach@architekt-fuellenbach.de			
Anerkannt:	Bauherr			
Gefertigt:	Architekt			
Planinhalt:	Obergeschoss			Plan NR. 03
Projekt NR.	Gezeichnet:	Datum:	Masstab:	Blattgröße
10-23	Vidoni	16.09.2010	1:100	841 x 594